

VESTER EGESBORG

SKYDETERRÆN

8,0 ha

BILAG 2: DRIFTS- OG PLEJEKORT

UTM 32

JARSSKOV

VESTER EGESBORG

NÆSTVED


VORDINGBORG

Højspændingslinje

SIGNATURPLAN:


- d* Litra
- SLE* Anvendelse
- Litra grænse
- Strandplads
- == Oftefartlig vej
- == Bilfart vej
- Grøft
- Jorddige
- o.o.o.o.o.o.o.o. Levende hegn
- +++++ Skrænt
- Egen bygning
- Fremmed bygning
- Løvtræ
- Løvtræ
- Eng/blød bund
- Siv/rærsump
- Bom
- Strandnæst

- ▧ Høslæt
- ▧ Rørnæst på strandeng og strandsump

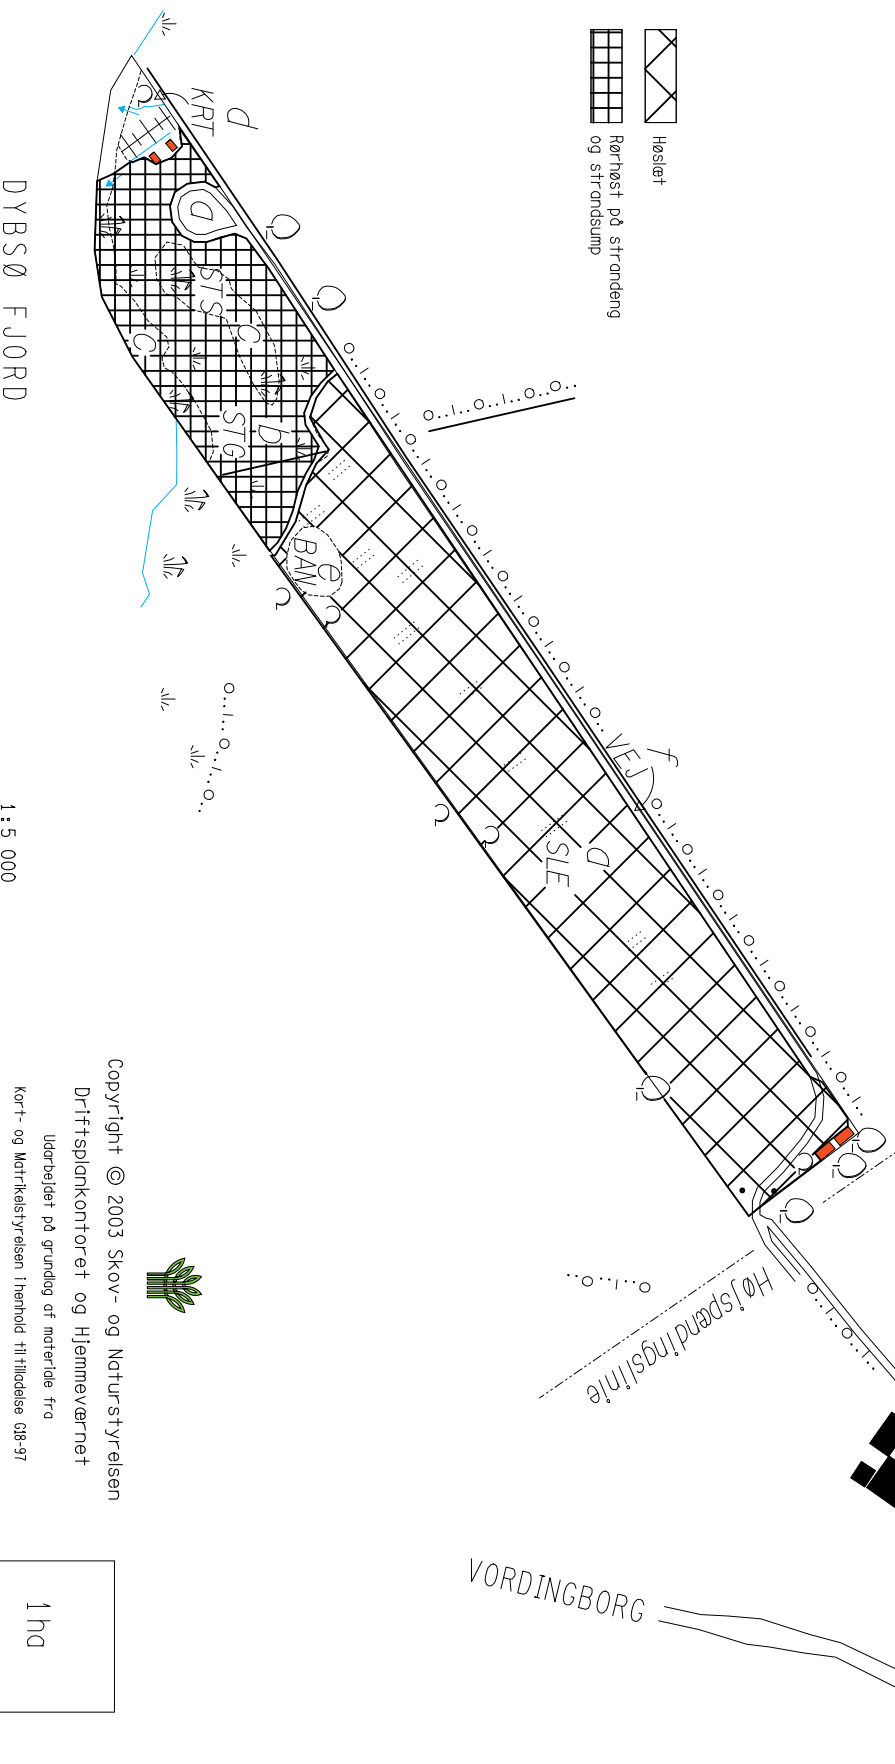

DYBSØ FJORD

1 : 5 000

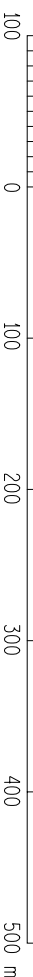

Copyright © 2003 Skov- og Naturstyrelsen
 Driftsplankontoret og Hjemmeværnet
 Udarbejdet på grundlag af materiale fra
 Kort- og Matrikelstyrelsen i henhold til tilladelse G18-97



1 ha